
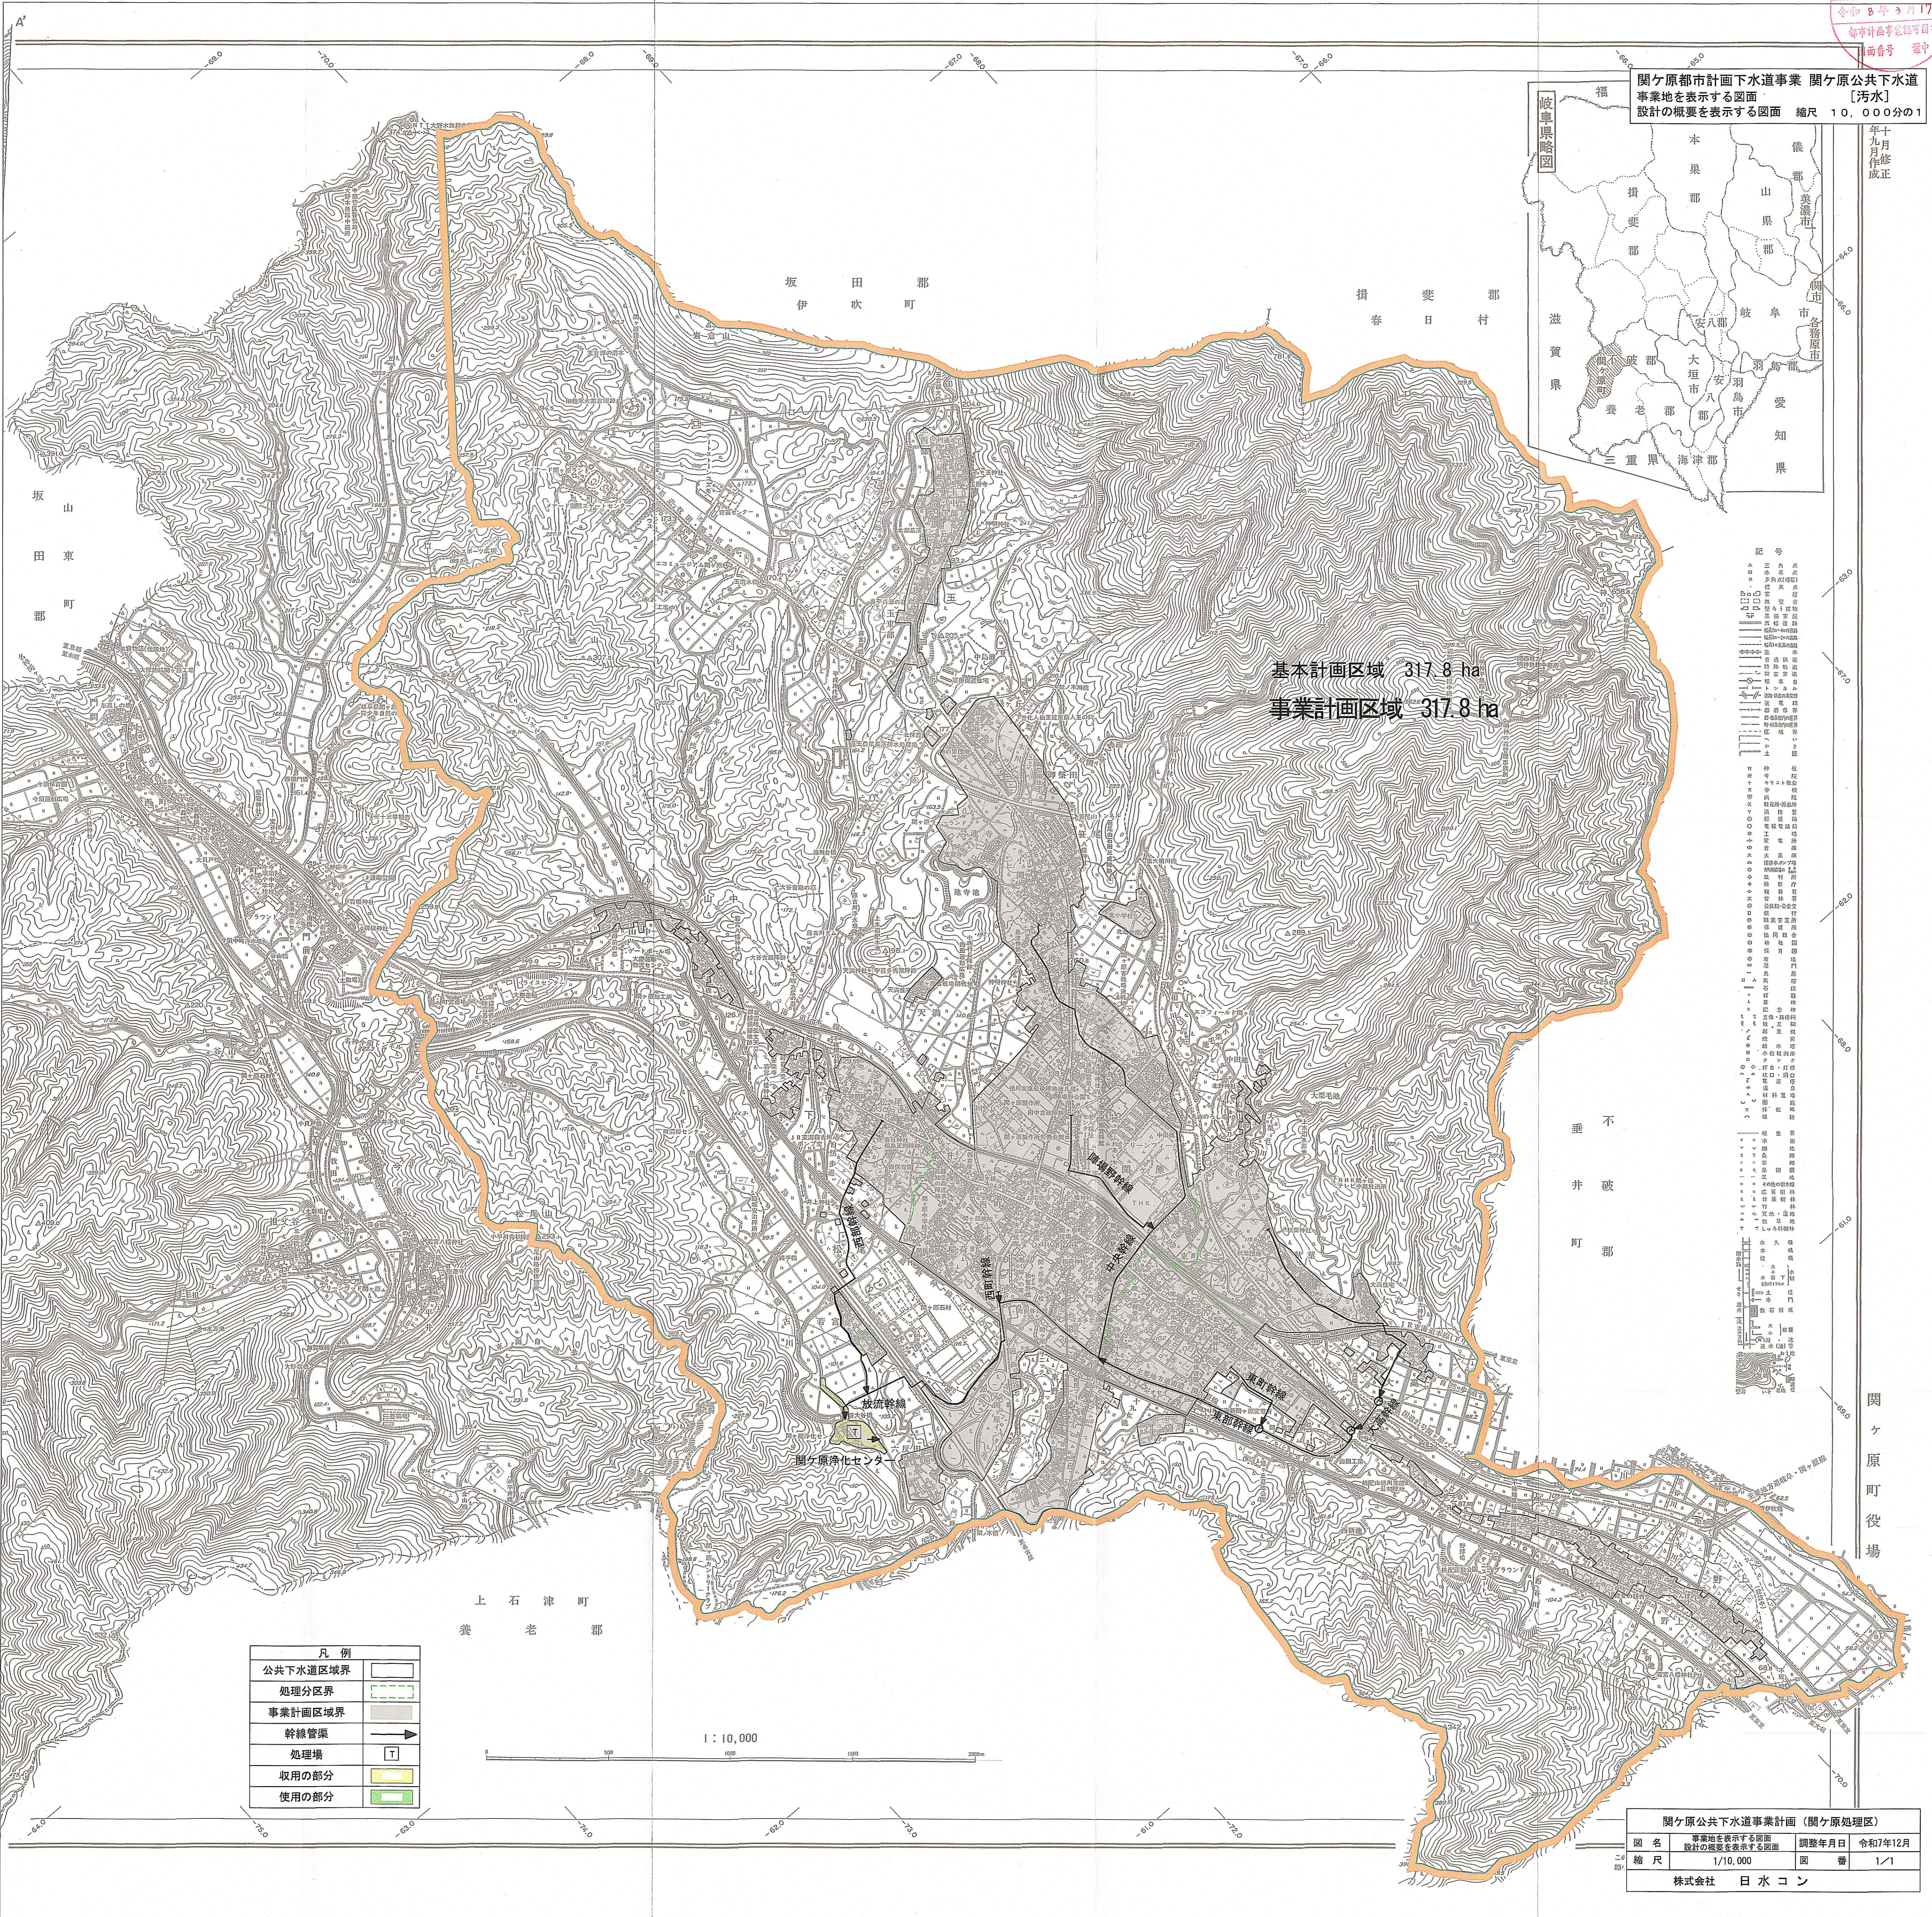


関ヶ原都市計画下水道事業 関ヶ原公共下水道  
事業地を表示する図面 [汚水]  
設計の概要を表示する図面 縮尺 10,000分の1

年十月  
九月  
修正

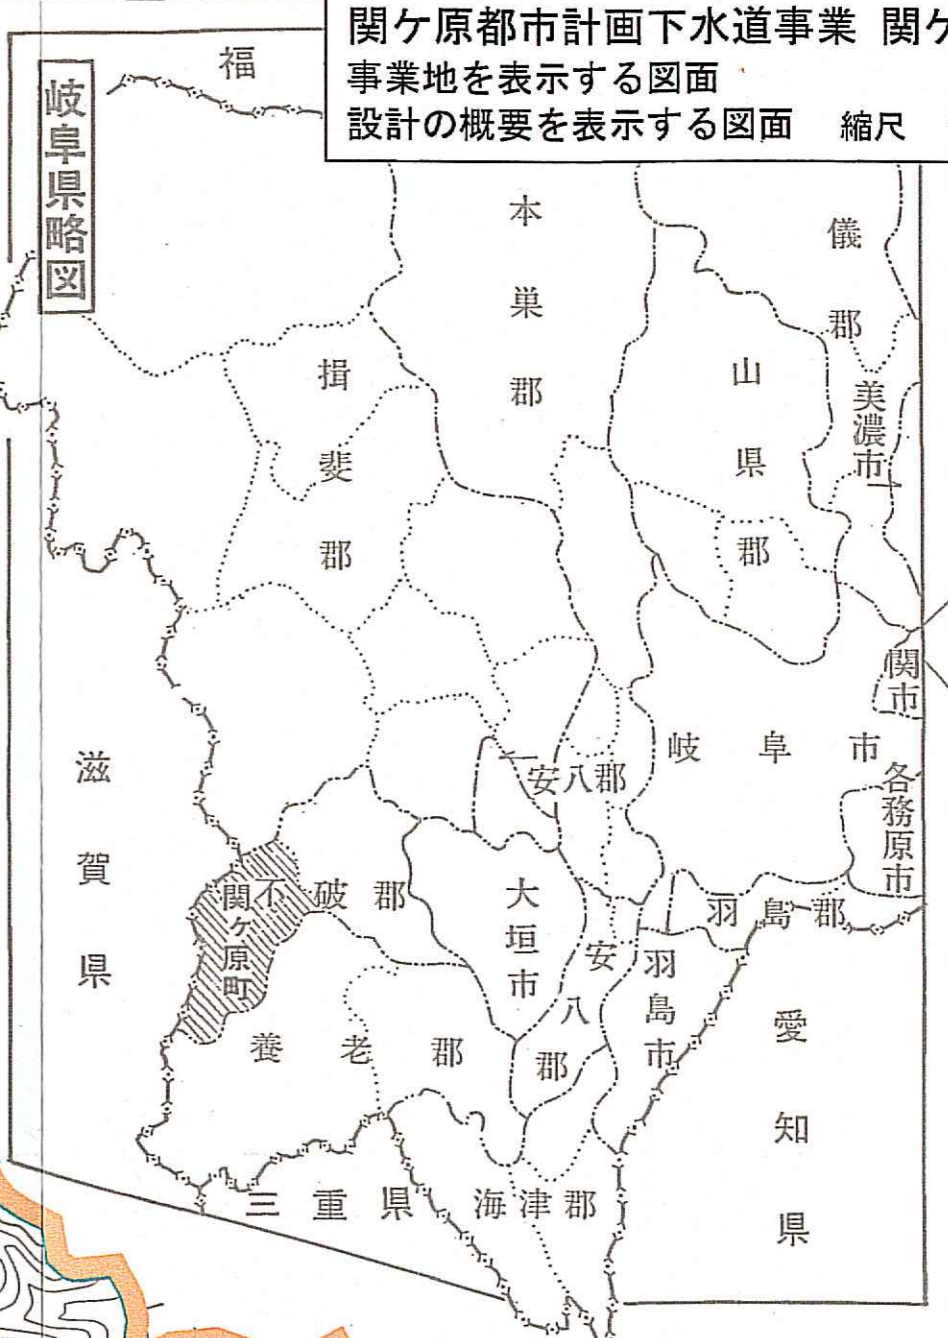

基本計画区域 317.8 ha  
事業計画区域 317.8 ha

凡例	
公共下水道区域界	
処理分区界	
事業計画区域界	
幹線管渠	
処理場	
収用の部分	
使用の部分	

1 : 10,000

関ヶ原公共下水道事業計画 (関ヶ原処理区)			
図名	事業地を表示する図面 設計の概要を表示する図面	調整年月日	令和7年12月
縮尺	1/10,000	図番	1/1
株式会社 日水コン			