


# 関ヶ原中部② 地域計画

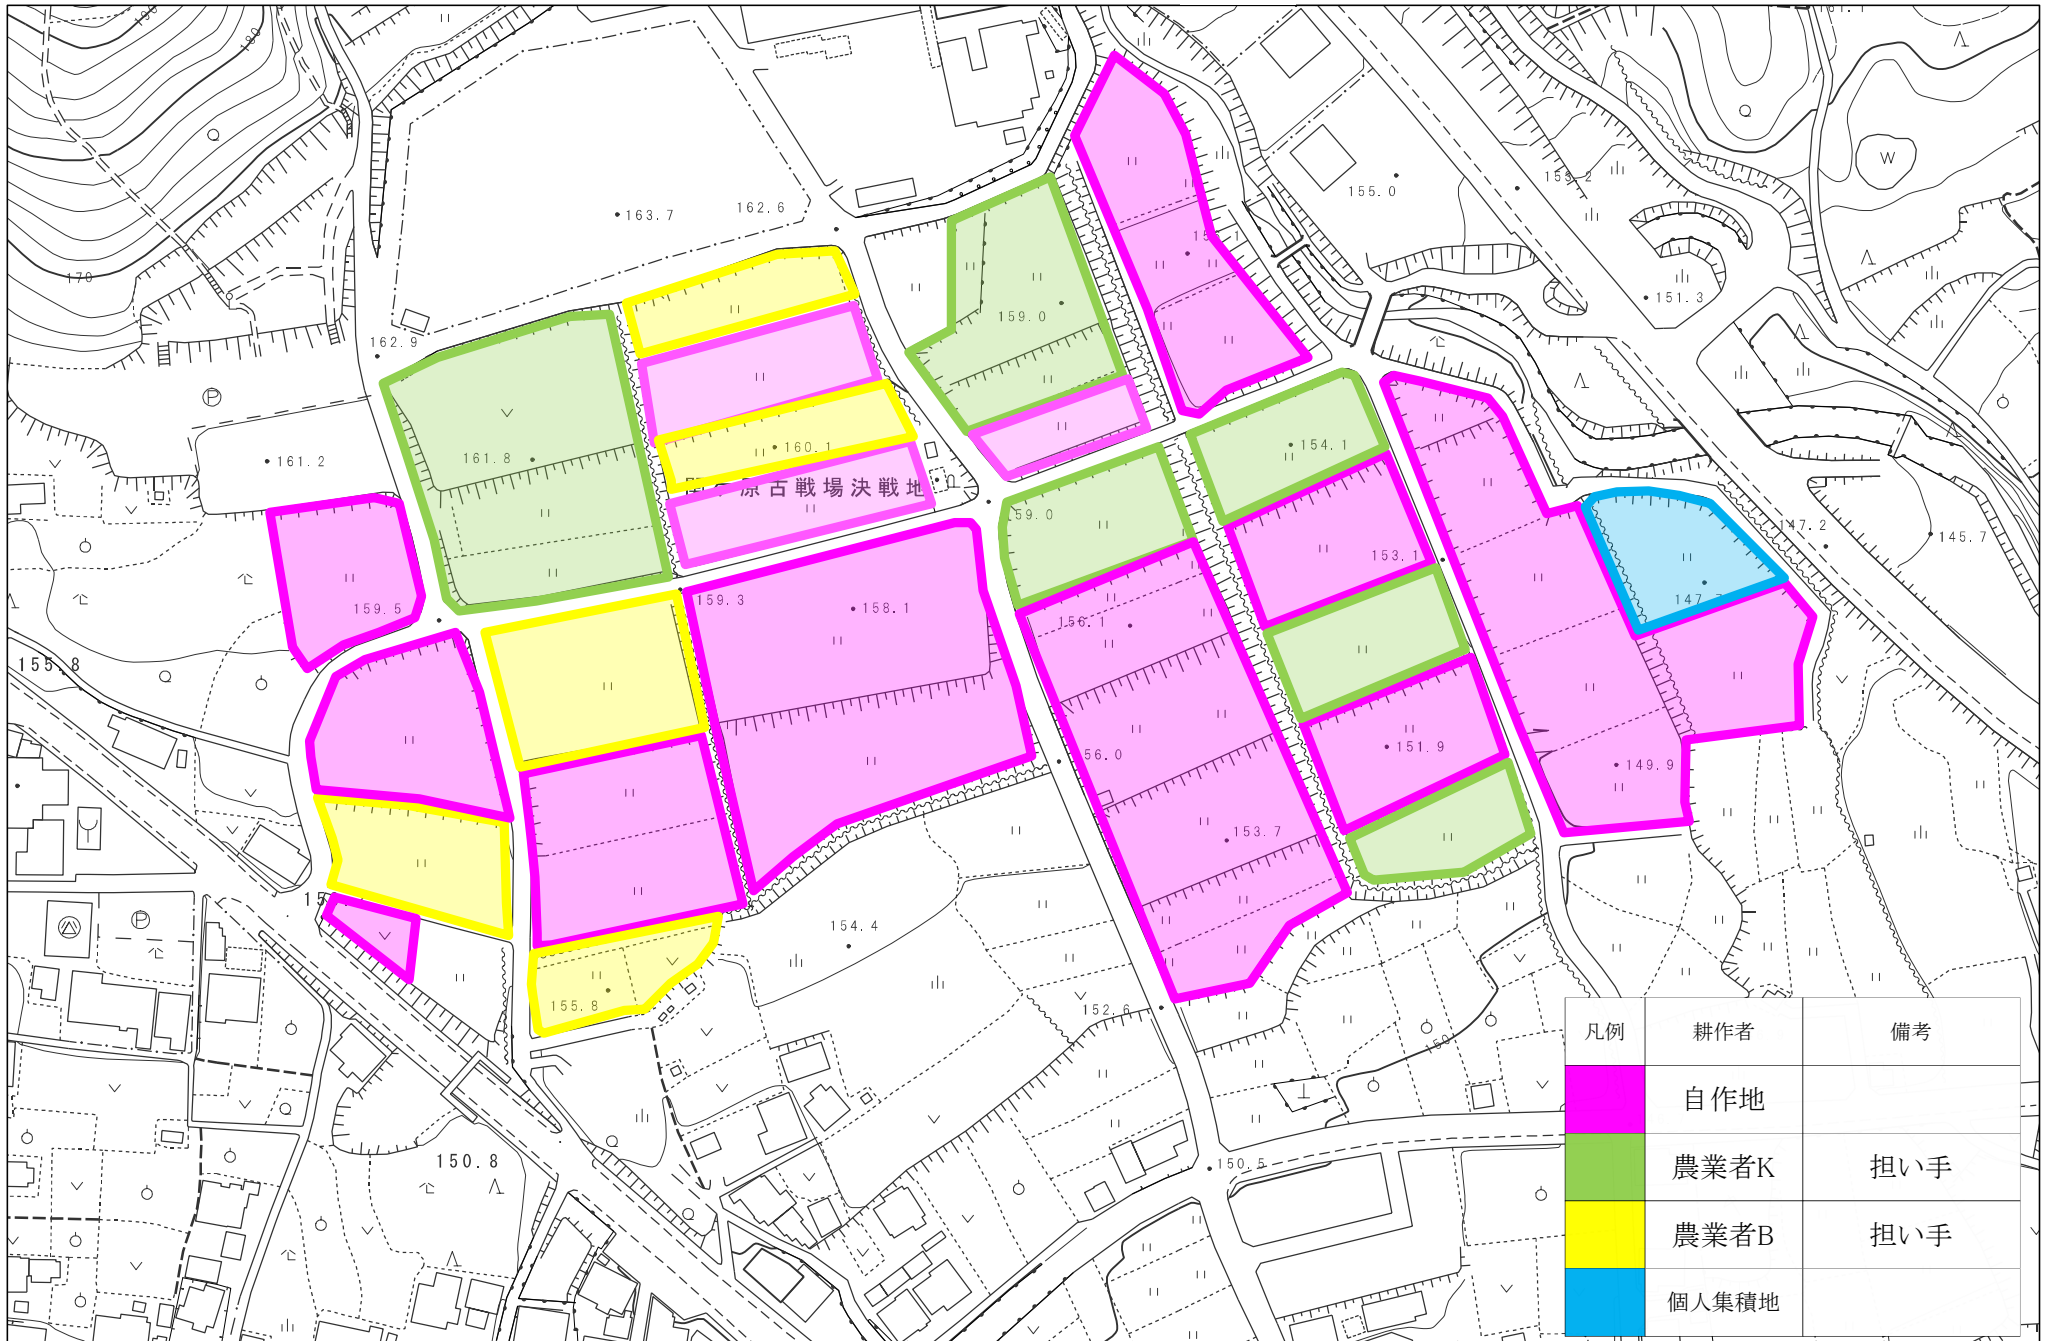

凡例	耕作者	備考
<span style="display:inline-block; width:15px; height:15px; background-color: #FF00FF; border: 1px solid black;"></span>	自作地	
<span style="display:inline-block; width:15px; height:15px; background-color: #00FF00; border: 1px solid black;"></span>	農業者K	担い手
<span style="display:inline-block; width:15px; height:15px; background-color: #FFFF00; border: 1px solid black;"></span>	農業者B	担い手
<span style="display:inline-block; width:15px; height:15px; background-color: #00BFFF; border: 1px solid black;"></span>	個人集積地	

