


関ヶ原中部② 地域計画

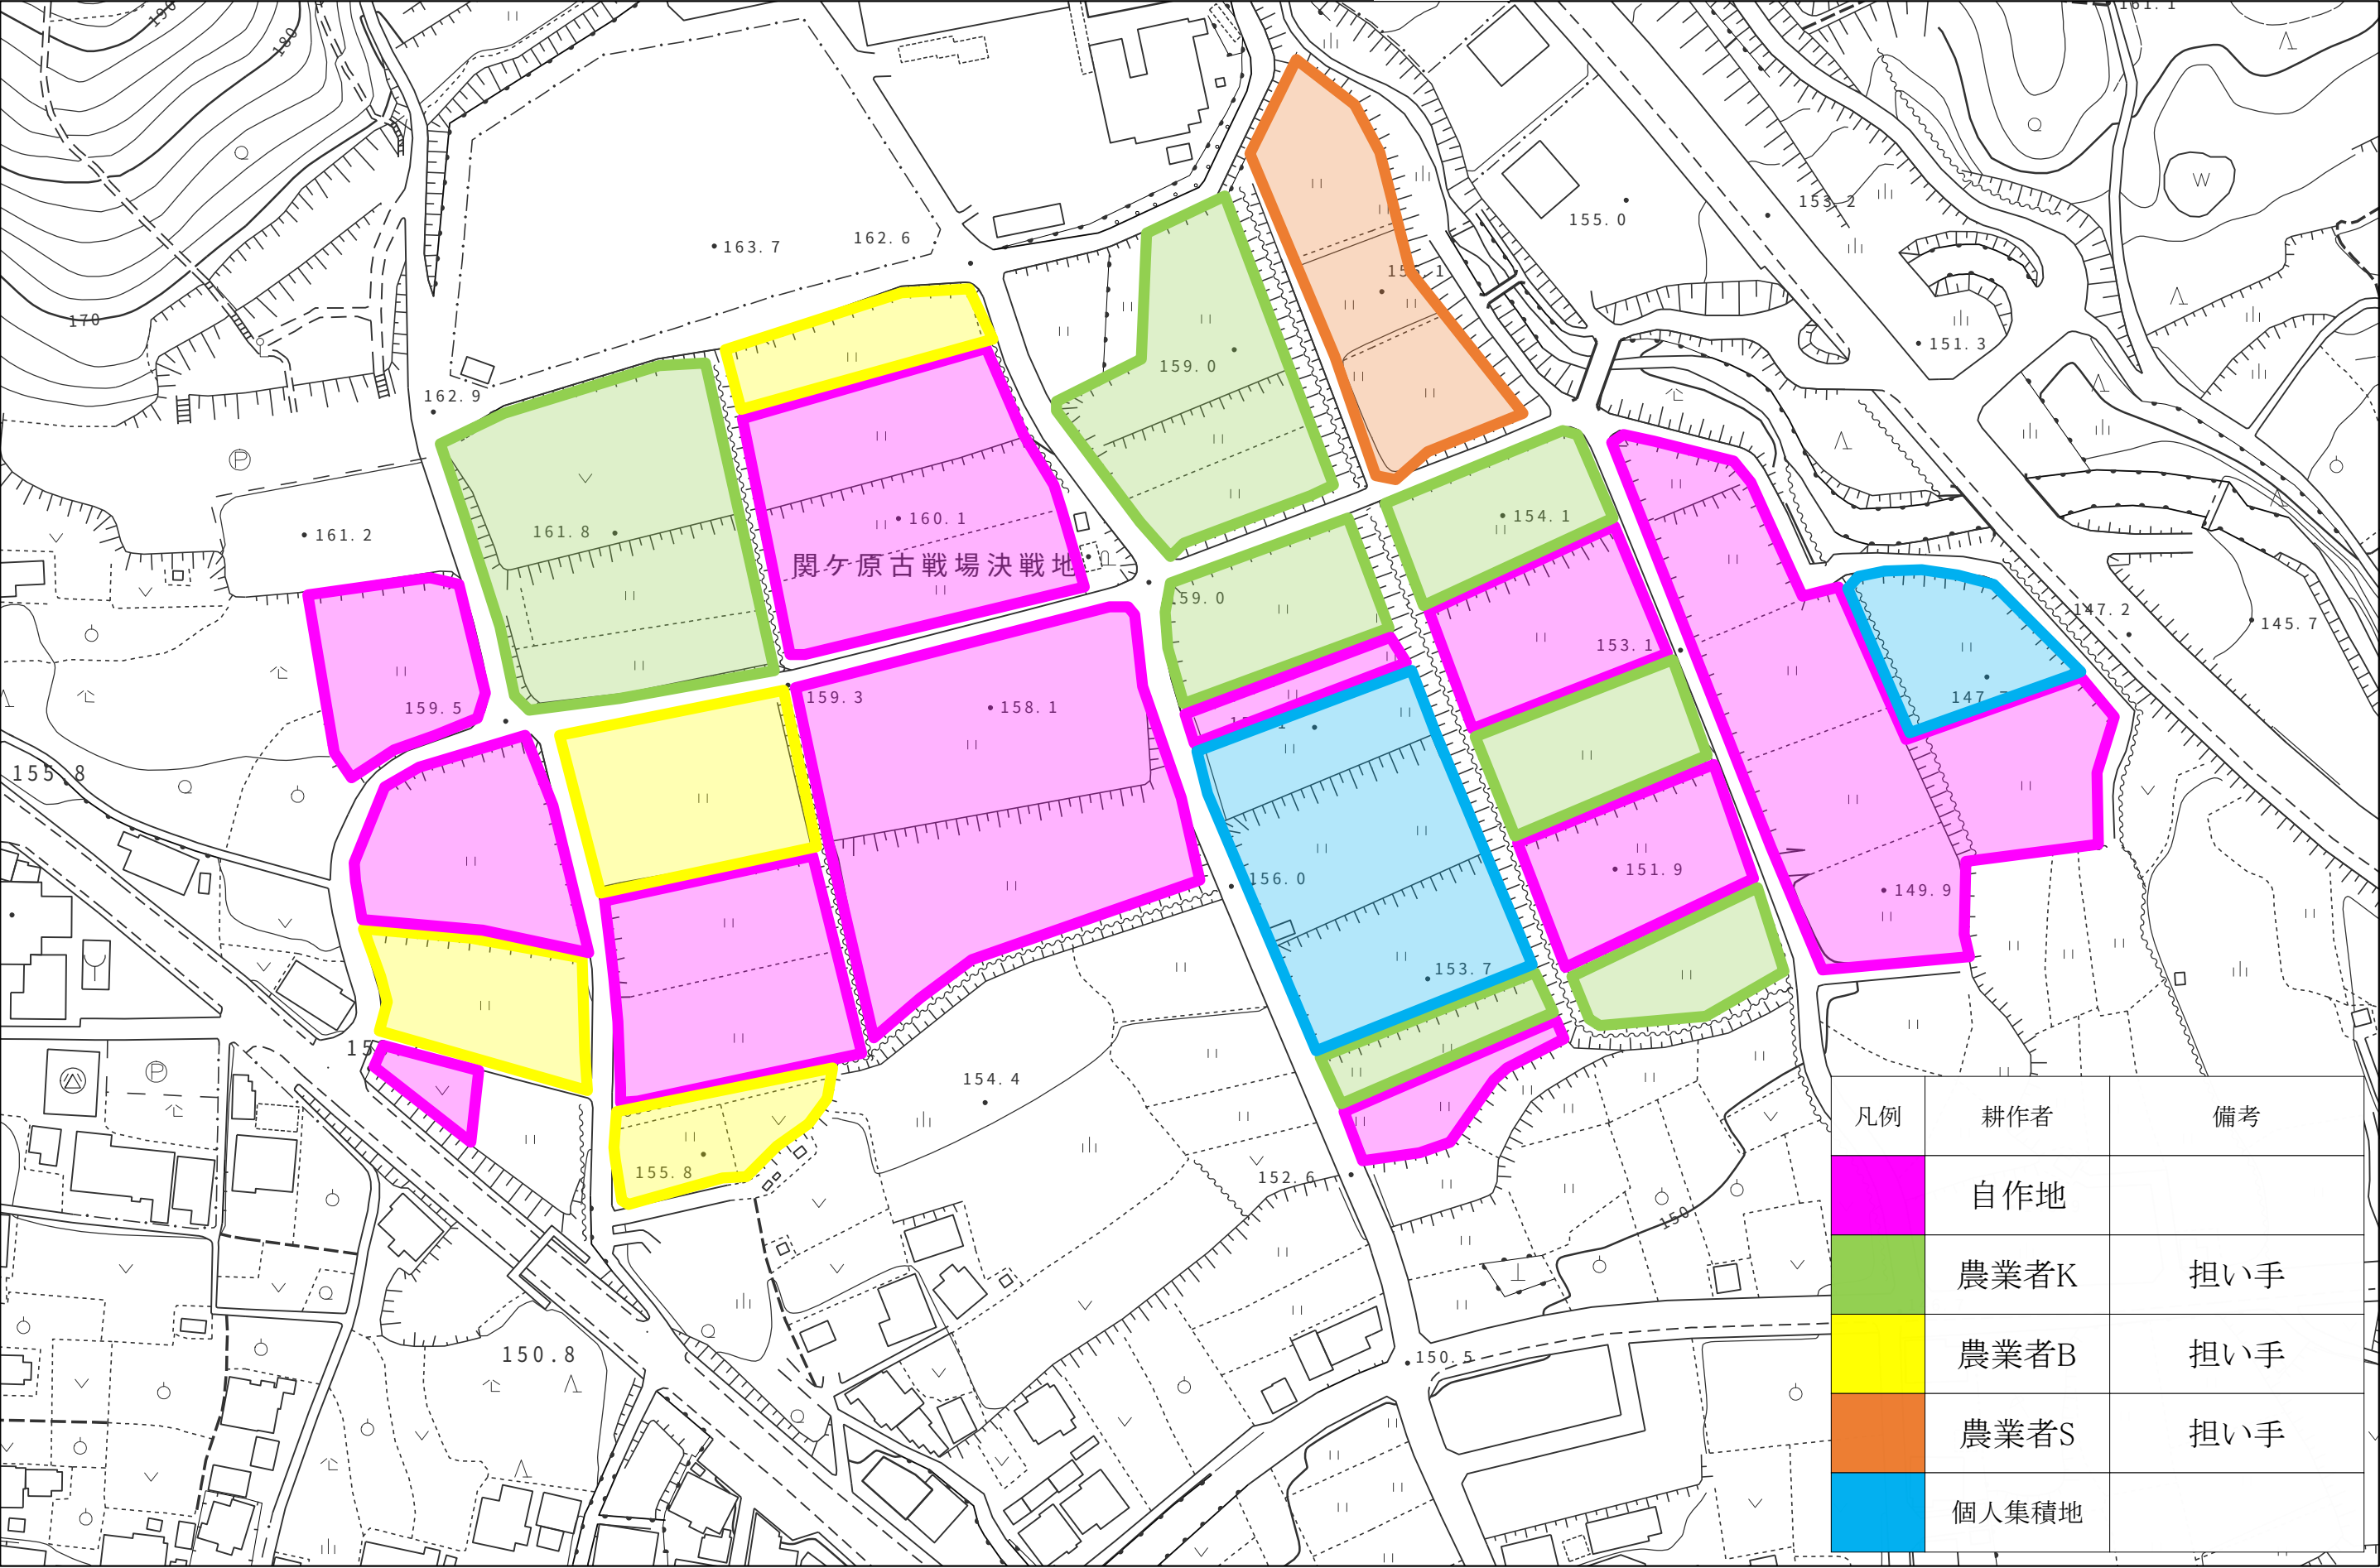

1/1,500

0m 25m 50m 75m 100m