

令和8年9月25日

自治会の皆様へ

関ヶ原町 水道環境課

平井6号水源井設置工事に伴う通行規制のお願い

平素は水道事業にご理解ご協力をいただき誠にありがとうございます。

つきましては、下記のとおり平井6号水源井設置工事の水道管及び電線管の施工に伴い、道路の通行規制を実施いたします。

ご迷惑をおかけしますがご協力お願いいたします

記


- | | |
|----------|--|
| 1. 工事期間等 | 令和8年10月13日～令和9年3月19日
8時30分～17時00分（日・祝日休工） |
| 2. 施工箇所 | 町道小貝戸1号線 |
| 3. 規制内容 | 一部車両通行止（夜間通行可） |
| 4. 施工業者 | 宮田鑿井工業株式会社 西濃営業所 電話43-5534 |

（連絡先）

関ヶ原町役場 水道環境課 水道係

電話43-3053

位置図

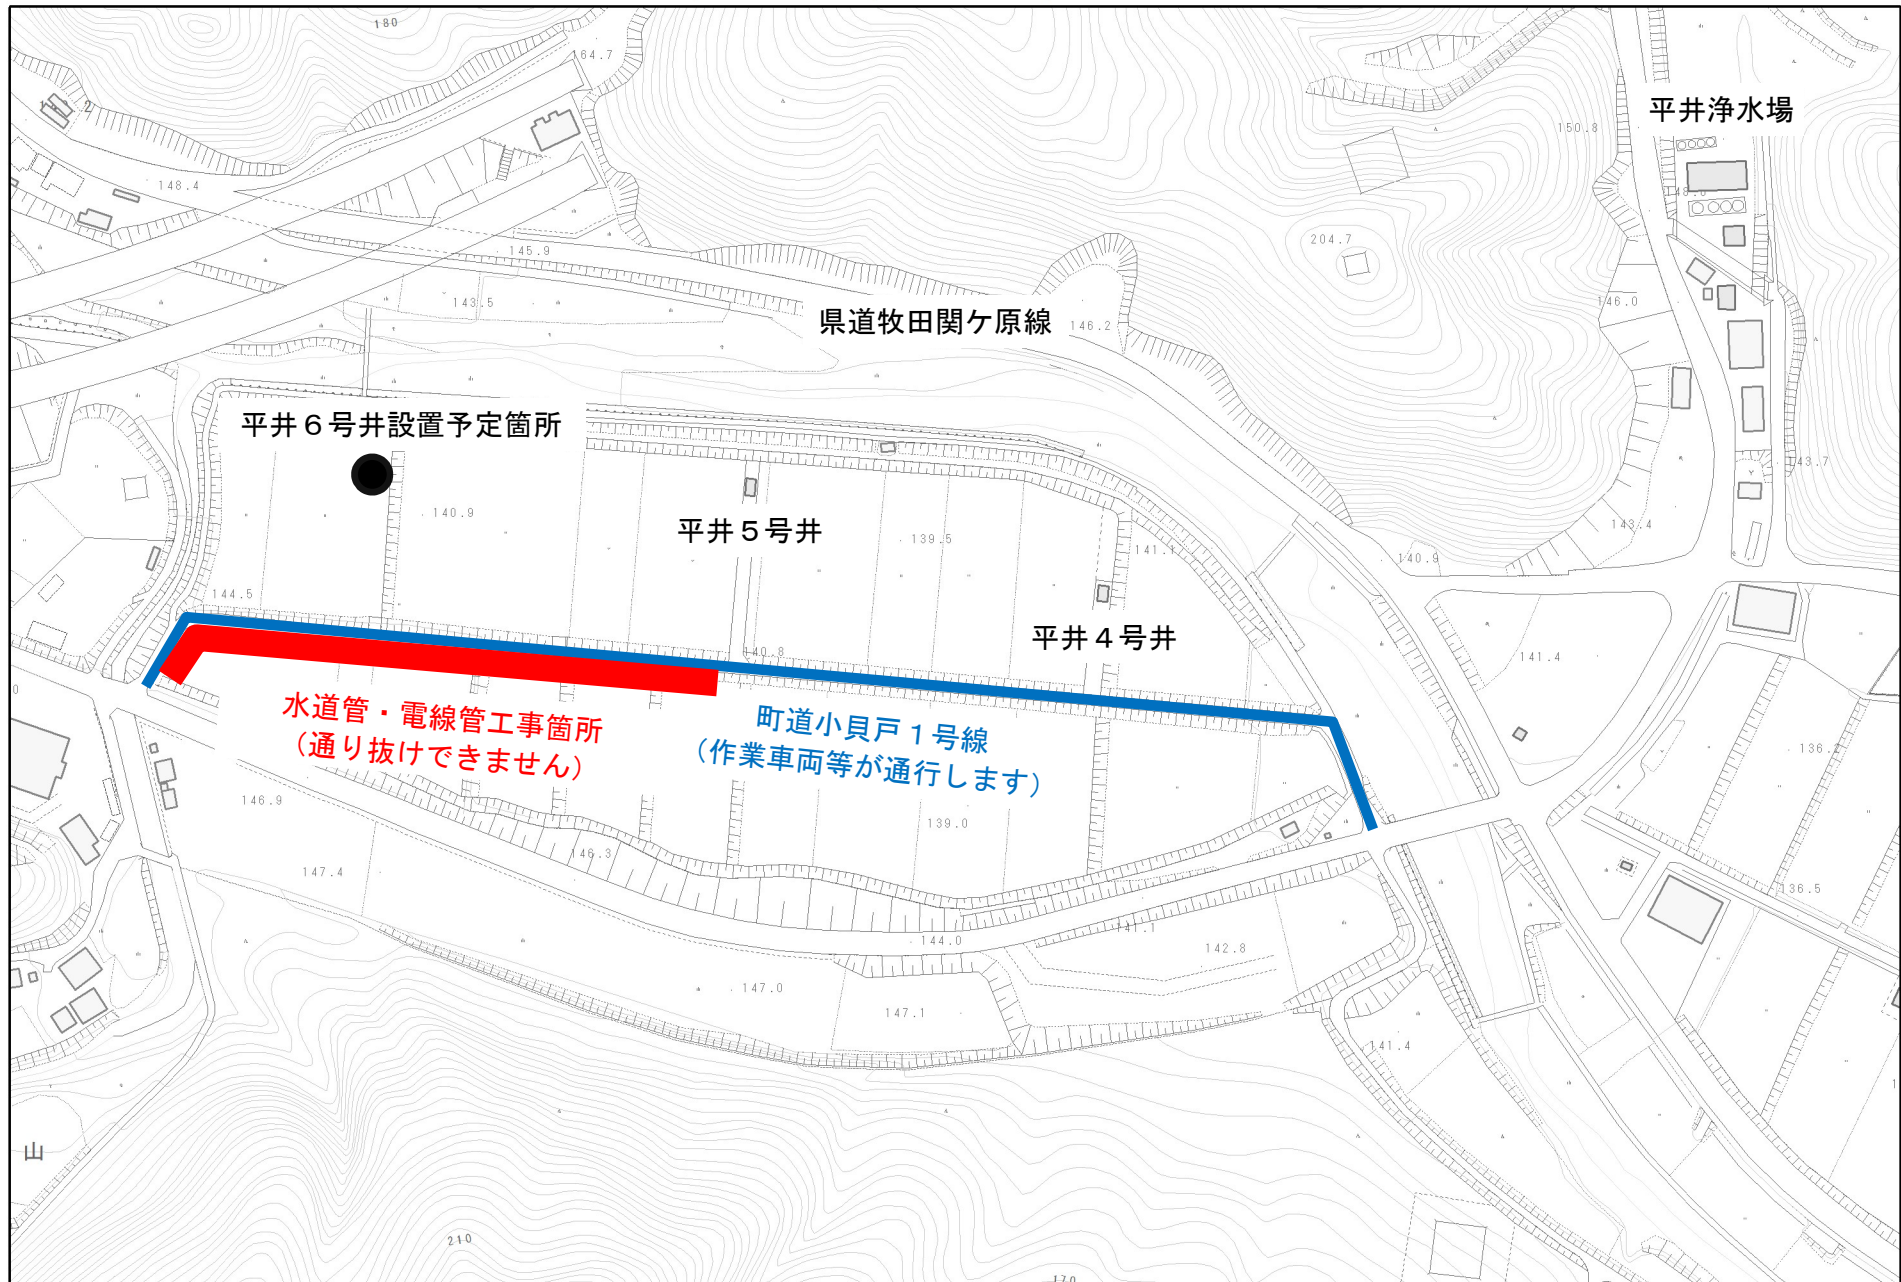

1/2,500

0m 50m 100m 150m 200m